


会議室 平面図

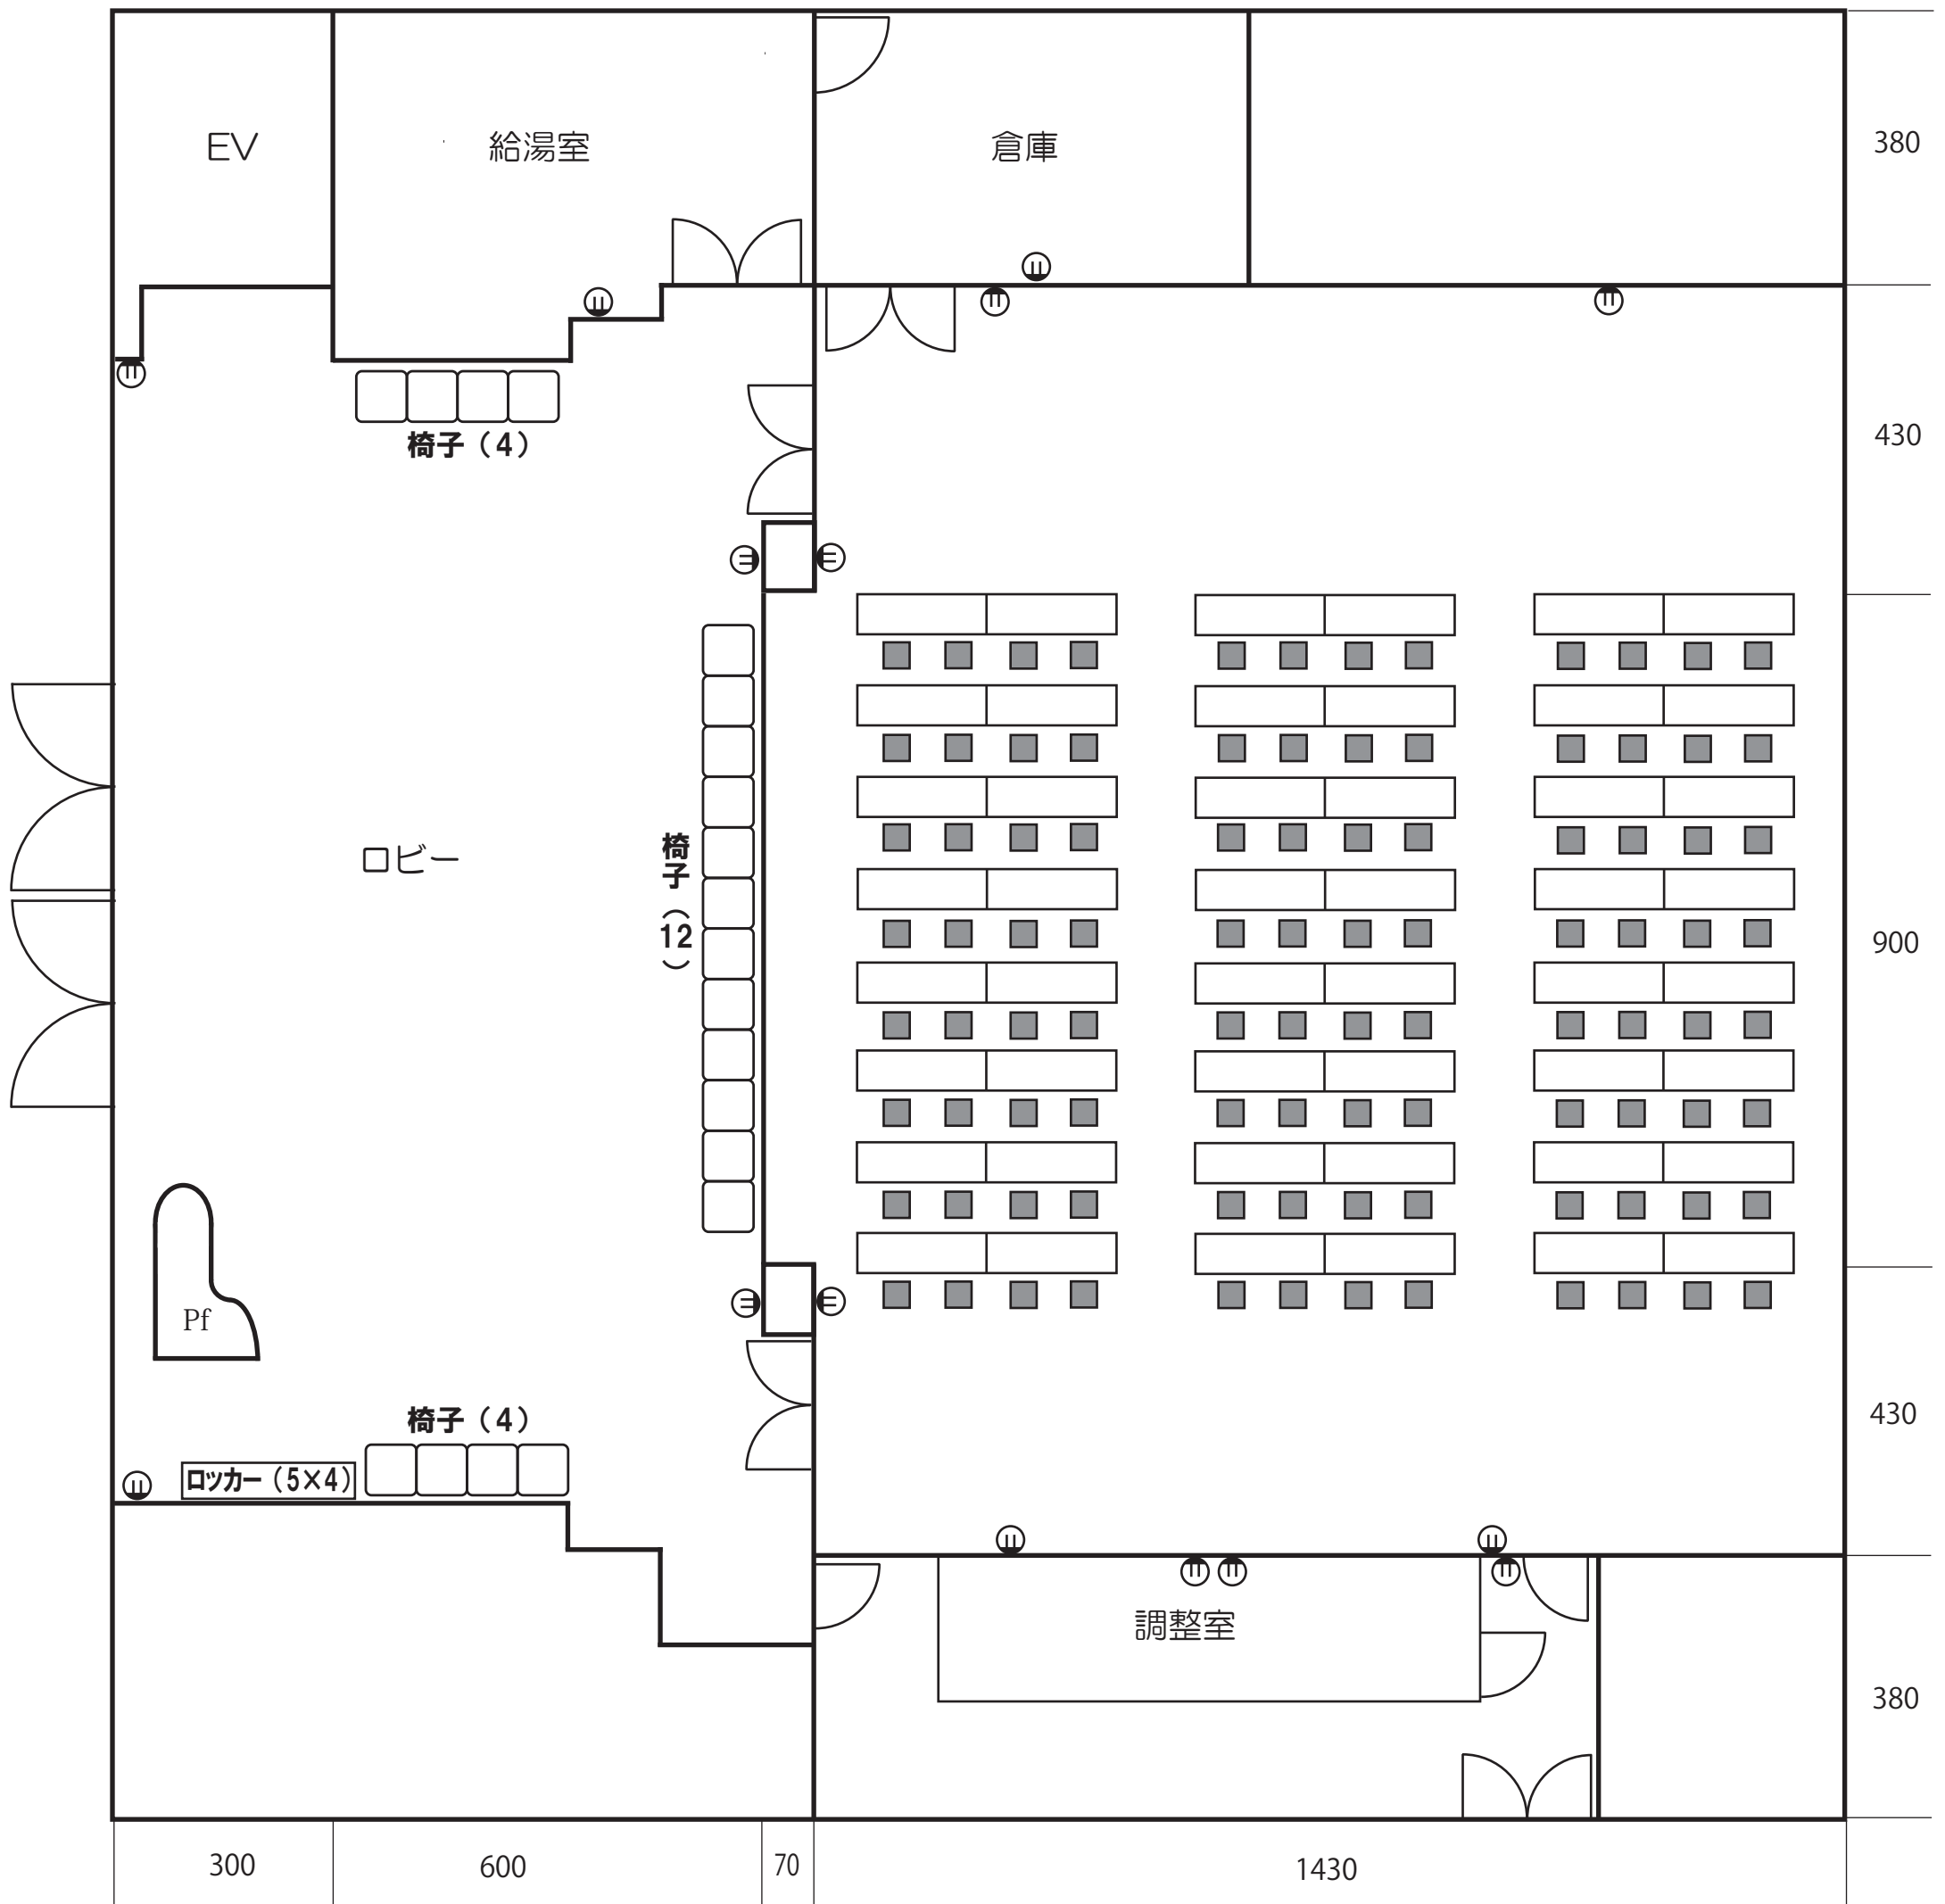

長机 (180×45)	会議室 48 本、給湯室内 8 本	音響設備	ワイヤレスマイク × 3、ピンマイク × 1 CD プレーヤー × 1、カセットデッキ × 1
椅子	会議室 96 席分、倉庫内 約 110 脚	ピアノ	YAMAHA C-3 (セミコン)
演壇等	演壇 × 1 (脇台有)、MC 台 × 1	電源 (上図 ㊦)	壁コンセント: 会議室 6 箇所・ロビー 4 箇所、共に Total 20A
スクリーン	固定 (580×170)、可動有	可動ステージ	1 台 (240×120×30)
映写機器	プロジェクター (2500 ルーメン)	その他備品	ホワイトボード (黒板)、トンボ (掲示用) 等 ...