



山梨県立県民文化ホール 楽屋平面図

1階 平面図

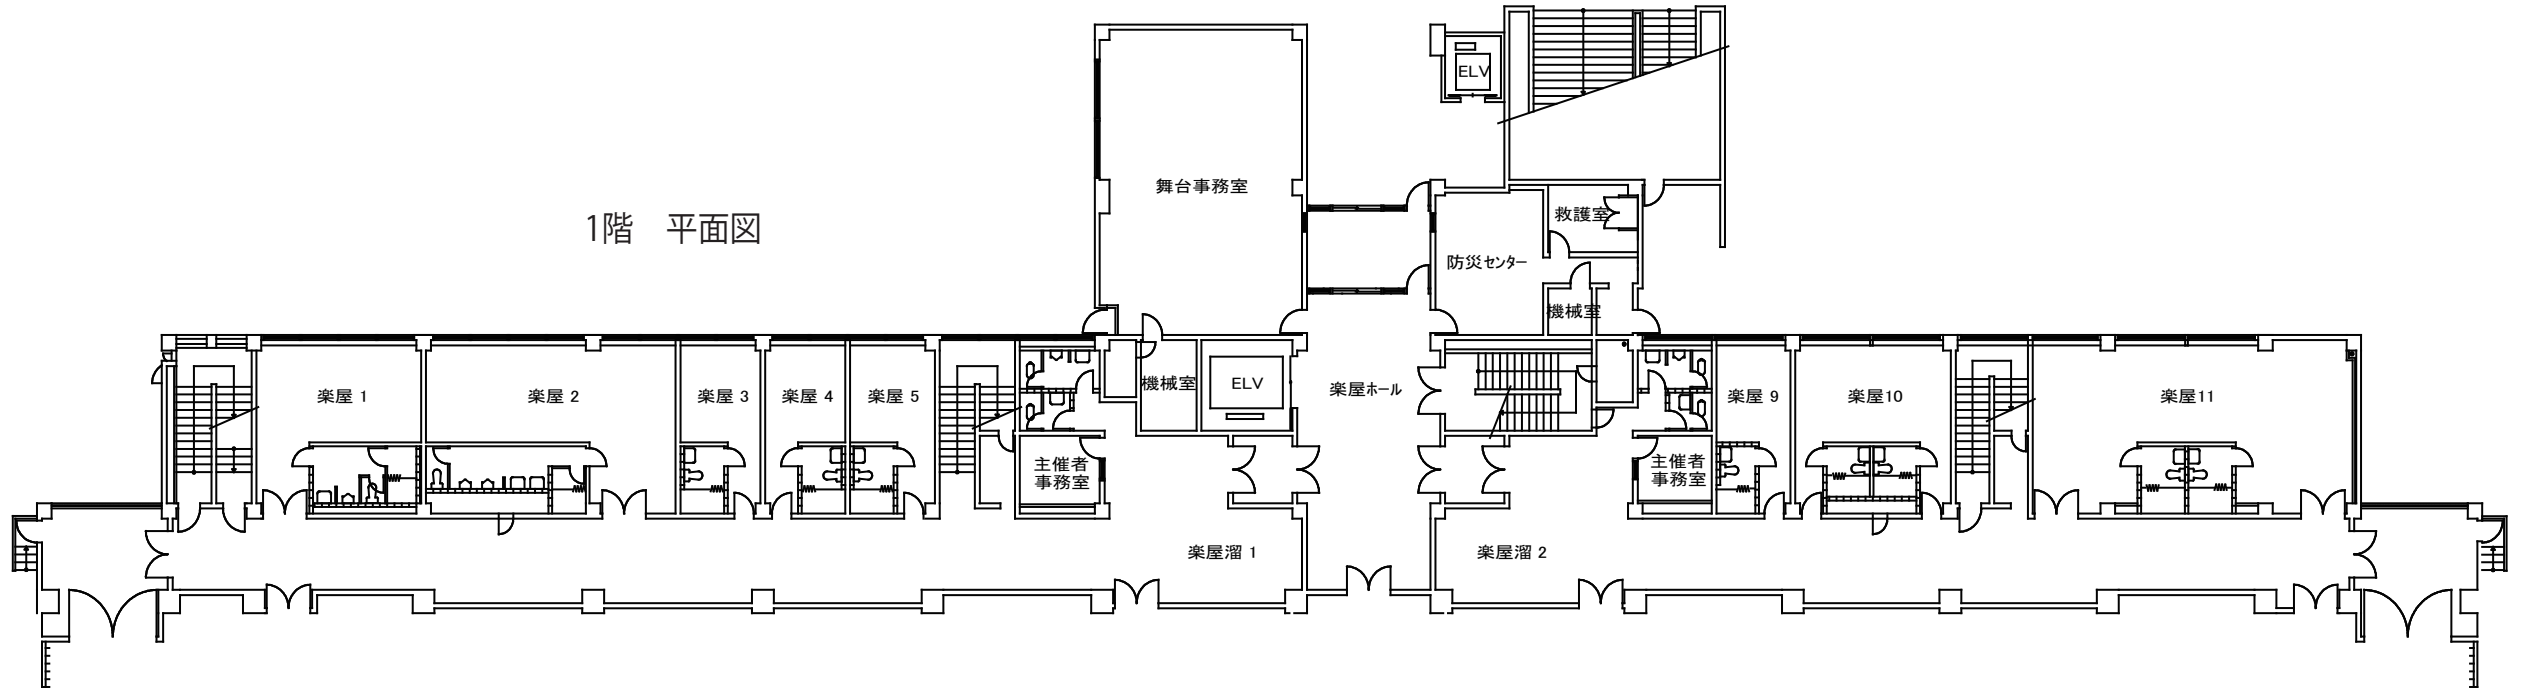

2階 平面図

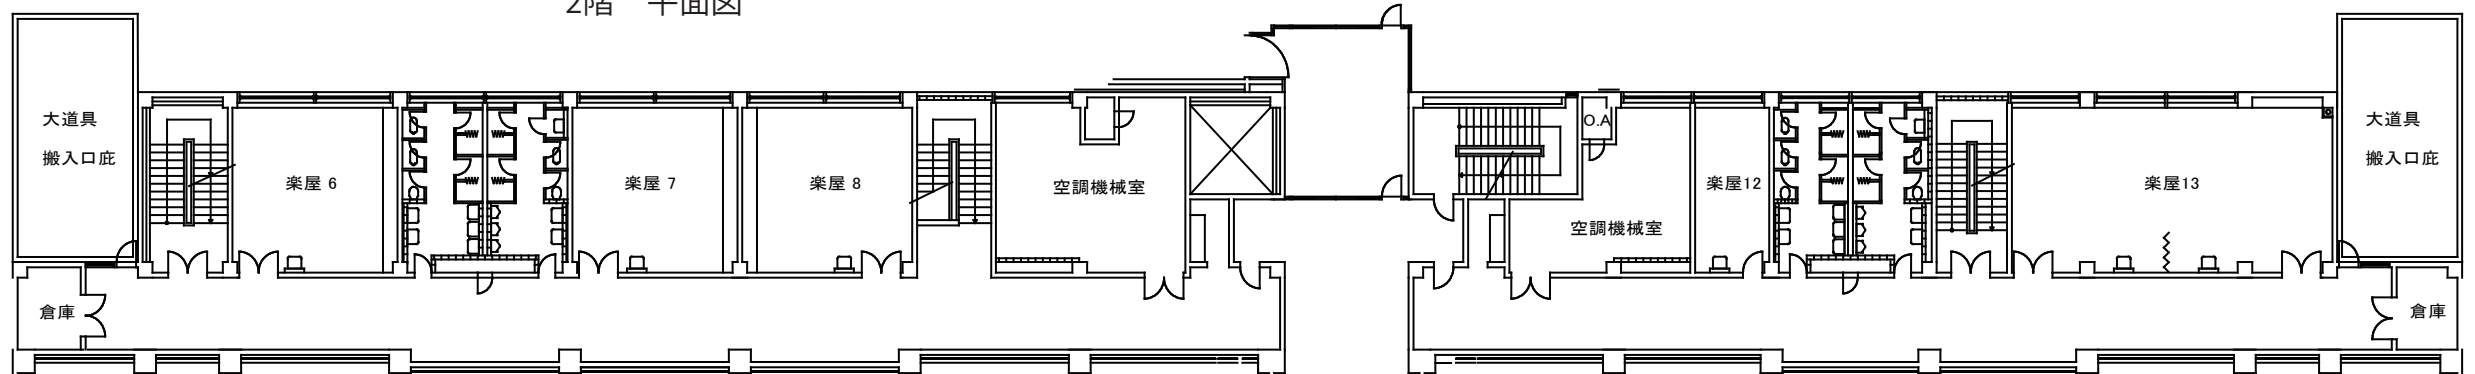

楽屋		収容人数	面積	机	イス	備考	
大ホール	1階	1号(中)	10名~15名	49.0㎡(7.0×7.0m)	2	10	シャワー、トイレ付
	2号(大)	14名~20名	73.5㎡(10.5×7.0m)	4	15	シャワー、トイレ付	
	3号(小)	3名~5名	24.5㎡(3.5×7.0m)			シャワー、トイレ付	
	4号(小)	3名~5名	24.5㎡(3.5×7.0m)			シャワー、トイレ付	
	5号(小)	4名~6名	24.5㎡(3.5×7.0m)			シャワー、トイレ付 和室6畳	
	2階	6号(中)	18名~25名	49.0㎡(7.0×7.0m)	2	16	シャワー、トイレ別
	7号(中)	18名~25名	49.0㎡(7.0×7.0m)	2	16	シャワー、トイレ別	
	8号(中)	18名~25名	50.4㎡(7.2×7.0m)	2	16	シャワー、トイレ別	

姿見: 5枚(1~4号各1枚、楽屋だまり1枚)

楽屋		収容人数	面積	机	イス	備考	
小ホール	1階	9号(小)	4名~6名	23.1㎡(3.3×7.0m)			シャワー、トイレ付 和室6畳
	10号(中)	8名~13名	46.2㎡(6.6×7.0m)	2	8	シャワー、トイレ付 2分割可	
	11号(大)	16名~20名	94.5㎡(13.5×7.0m)	2	20	シャワー、トイレ付 2分割可	
	2階	12号(小)	4名~6名	23.1㎡(3.3×7.0m)			シャワー、トイレ別
	13号(大)	16名~25名	94.5㎡(13.5×7.0m)	4	20	シャワー、トイレ別 2分割可	

姿見: 2枚(楽屋だまり)

※インターネット無線ルーター有(大・小ホール1F楽屋廊下)、有線LANコンセント有(各楽屋1口)