


大道具搬入口  
W:3.6m×H:2.9m  
対角:4.6m  
対地高:1m

SK  
蛇口径  
22mm

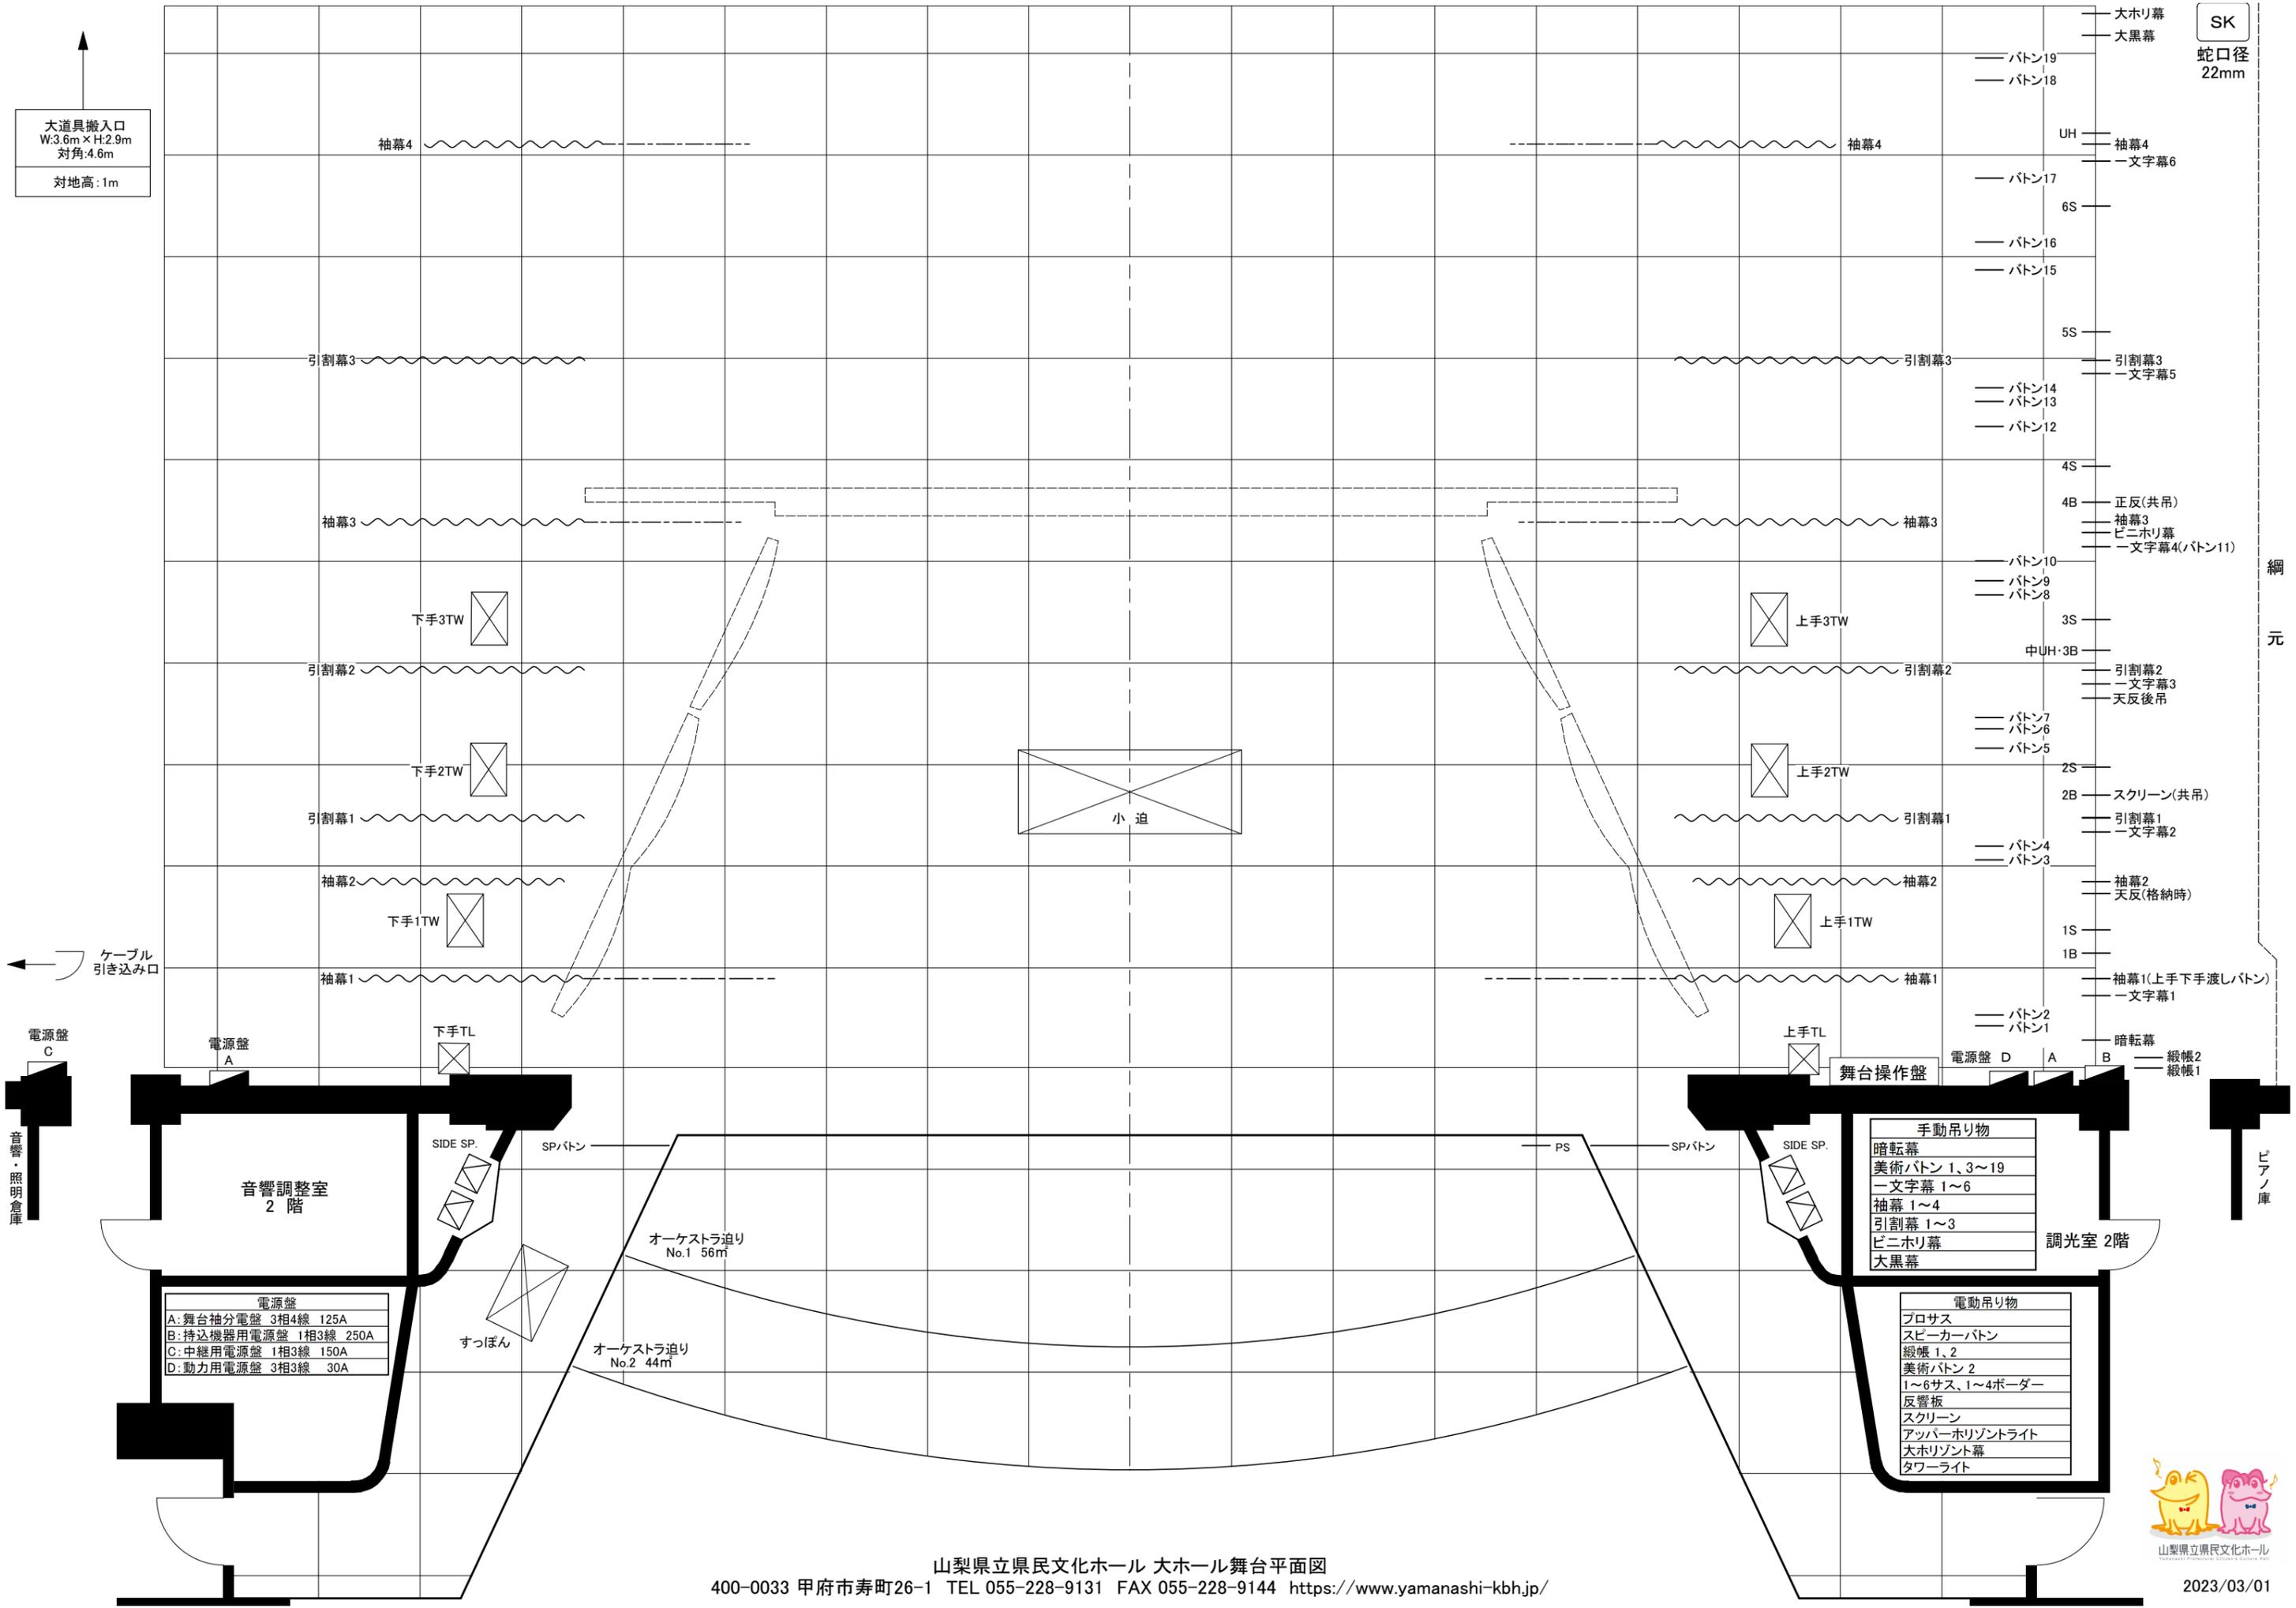

- 大ホリ幕
- 大黒幕
- バトン19
- バトン18
- UH
- 袖幕4
- 文字幕6
- バトン17
- 6S
- バトン16
- バトン15
- 5S
- 引割幕3
- 文字幕5
- バトン14
- バトン13
- バトン12
- 4S
- 4B
- 正反(共吊)
- 袖幕3
- ピニホリ幕
- 文字幕4(バトン11)
- バトン10
- バトン9
- バトン8
- 3S
- 中UH・3B
- 引割幕2
- 文字幕3
- 天反後吊
- バトン7
- バトン6
- バトン5
- 2S
- 2B
- スクリーン(共吊)
- 引割幕1
- 文字幕2
- バトン4
- バトン3
- 1S
- 1B
- 袖幕1(上手下手渡しバトン)
- 文字幕1
- バトン2
- バトン1
- 暗転幕
- 緞帳2
- 緞帳1

手動吊り物	
暗転幕	
美術バトン 1、3～19	
一文字幕 1～6	
袖幕 1～4	
引割幕 1～3	
ピニホリ幕	
大黒幕	

電動吊り物	
プロサス	
スピーカーバトン	
緞帳 1、2	
美術バトン 2	
1～6サス、1～4ボーダー	
反響板	
スクリーン	
アッパーホリゾントライト	
大ホリゾン幕	
タワーライト	

電源盤	
A: 舞台袖分電盤 3相4線 125A	
B: 持込機用電源盤 1相3線 250A	
C: 中継用電源盤 1相3線 150A	
D: 動力用電源盤 3相3線 30A	

