


会議室 平面図

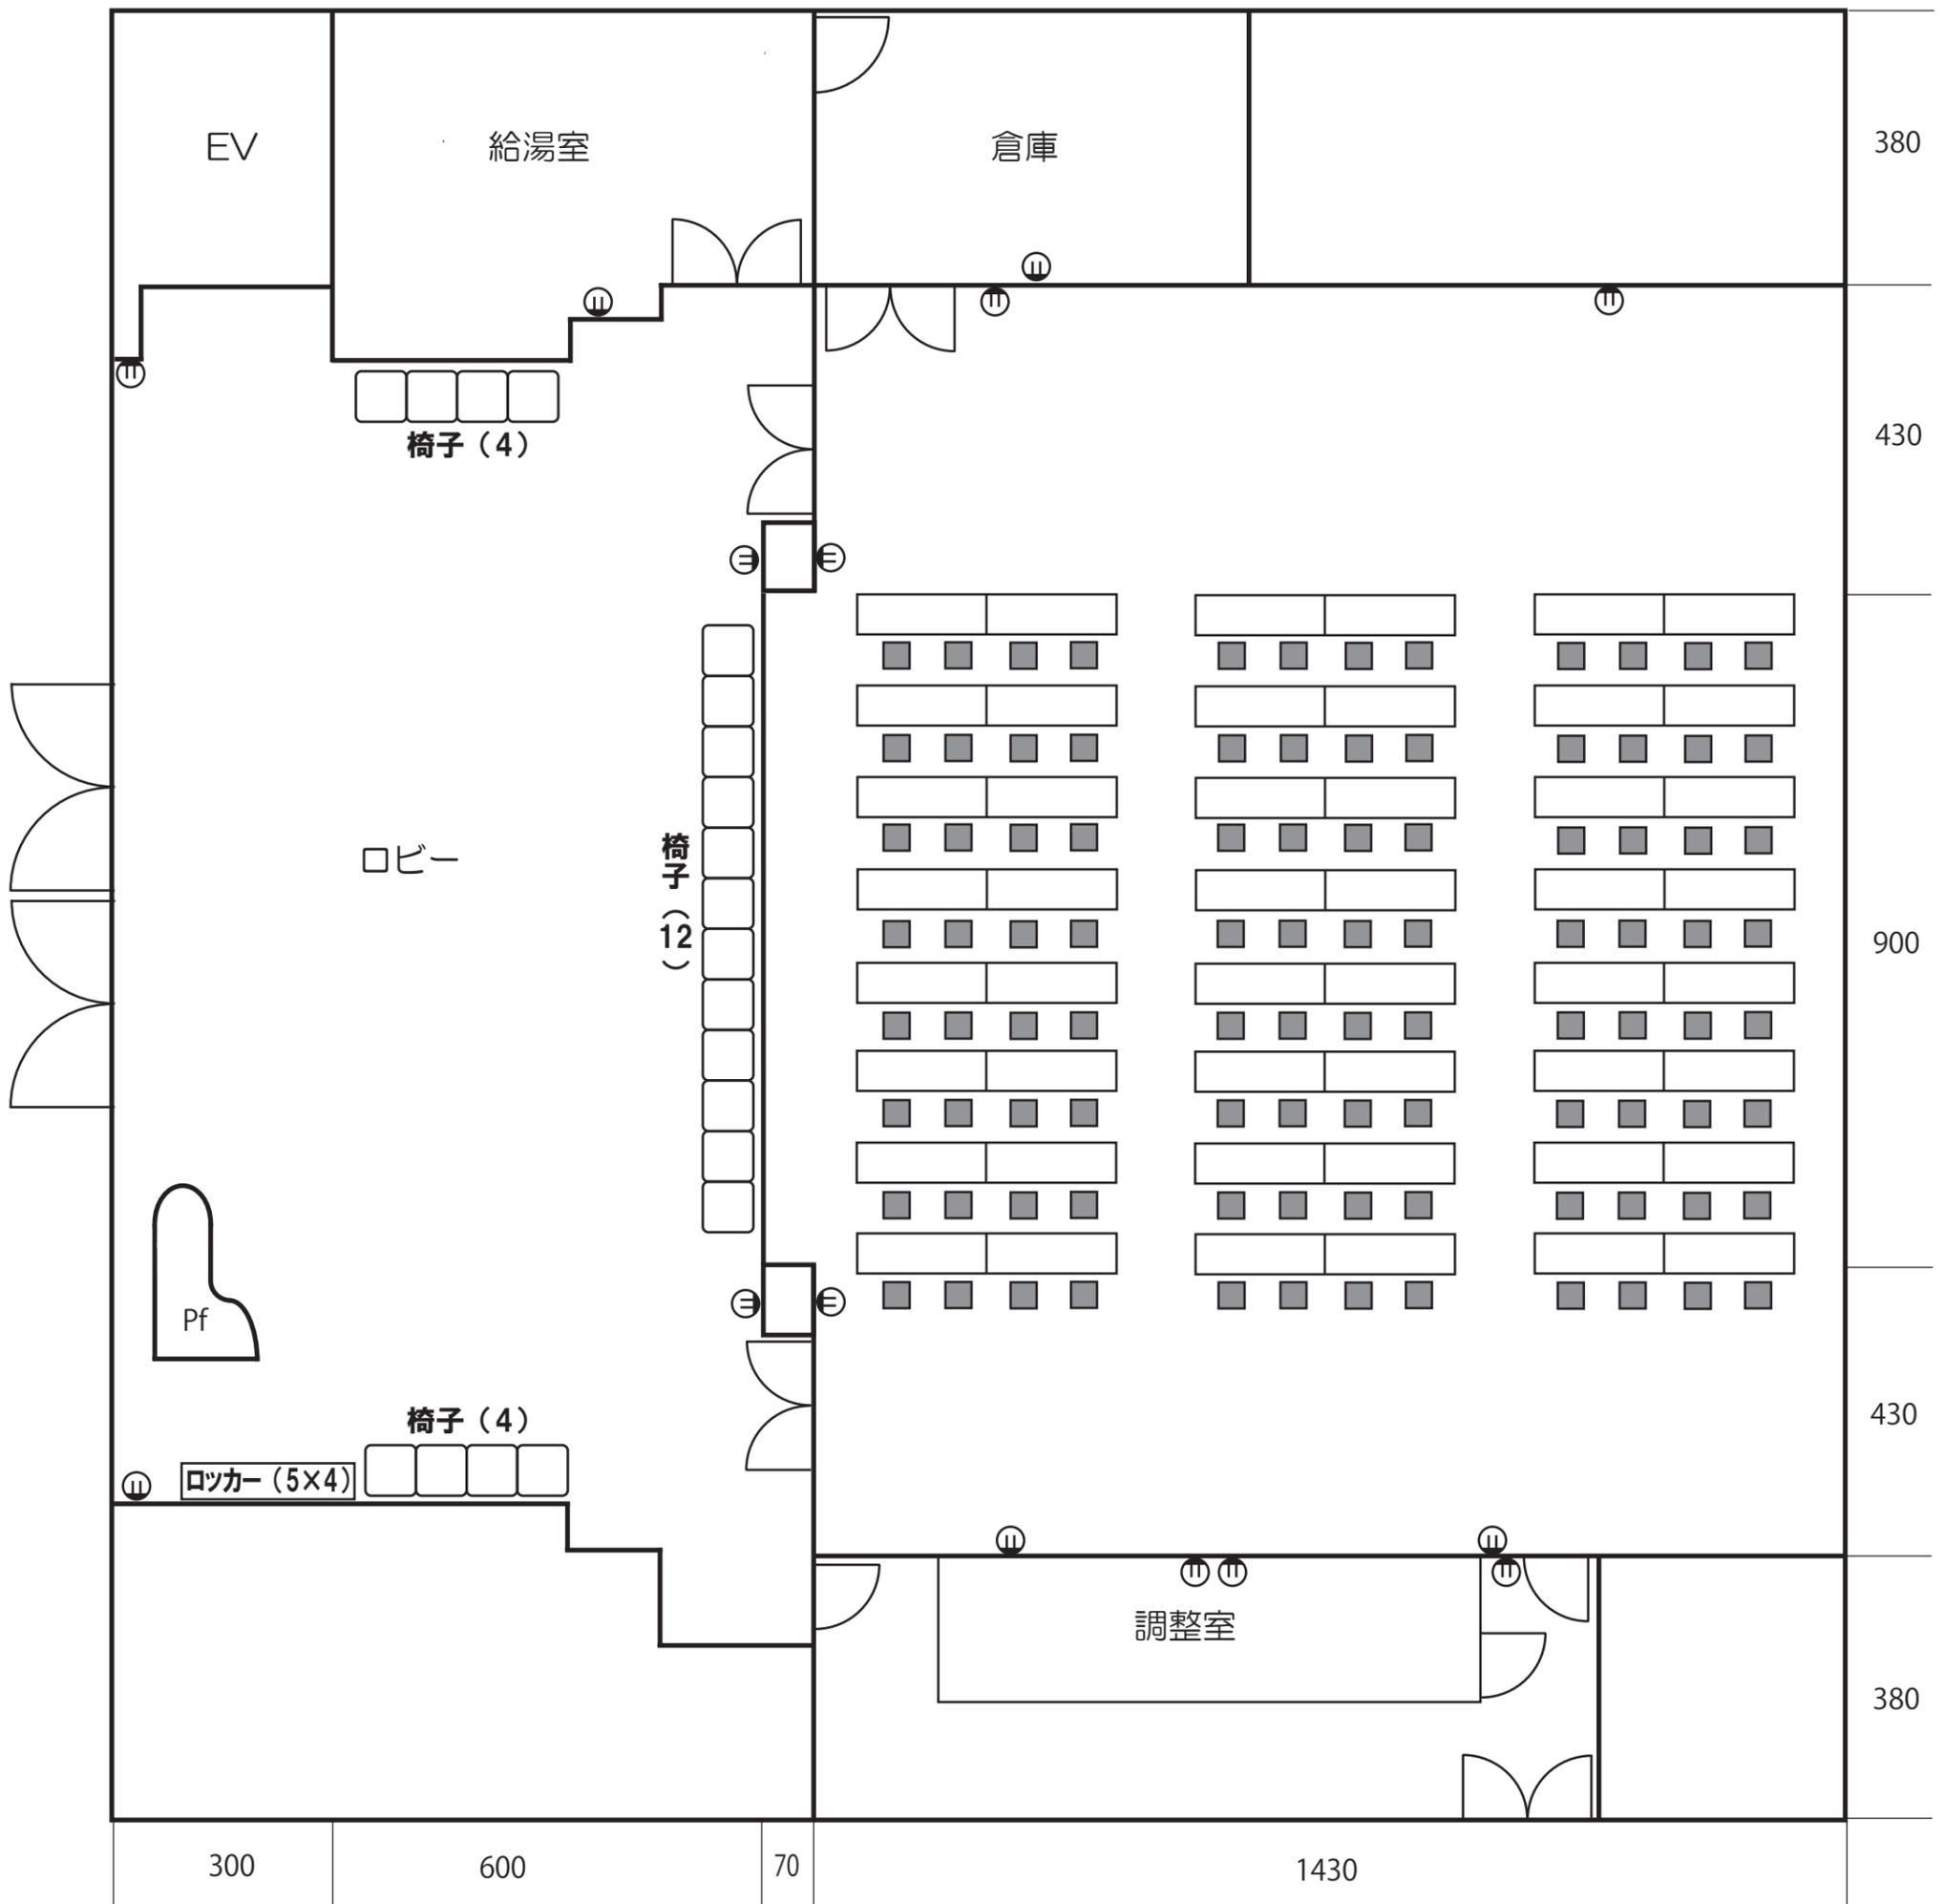

長机 (180×45)	会議室 48 本、倉庫内 8 本	音響設備	ワイヤレスマイク ×3、ピンマイク ×1 CD プレーヤー ×1
椅子	会議室 96 席分、倉庫内 約 100 脚	ピアノ	YAMAHA C-3 (セミコン)
演壇等	演壇 ×1 (脇台有)、MC台 ×1	電源 (上図 ㊦)	壁コンセント: 会議室 6 箇所・ロビー 4 箇所、共に Total 20A
スクリーン	固定 (580×170)	その他備品	ホワイトボード、展示パネル、トンボ (掲示用) 等...
映写機器	プロジェクター (2500 ルーメン)		