


山梨県立県民文化ホール リハーサル室・練習室平面図

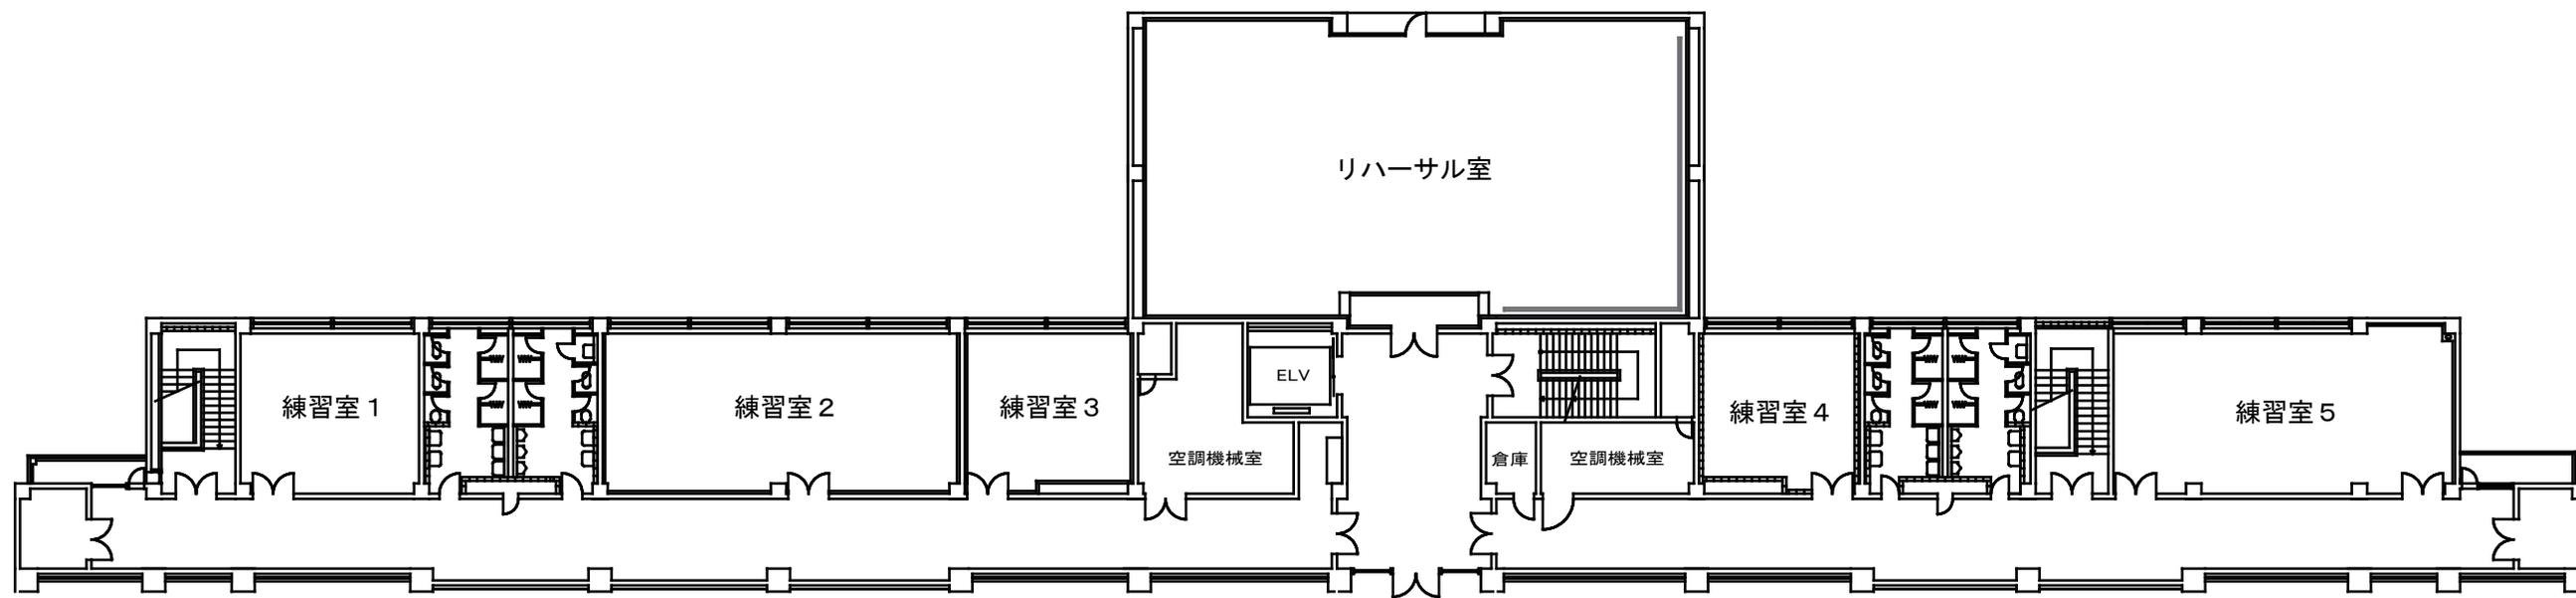

名称		収容人数	面積	机	イス	備考
リハーサル室		最大150名	243㎡(21×11m)	4	79	スタンウェイ フルコン 床材/フローリング
練習室	1, 3, 4号(小)	最大 24名	42㎡(7×6m)	各2	各14	1号:ディアパーソン セミコン 2号:ヤマハ フルコンCF 3号:カワイ アップライト 5号:ヤマハ セミコンC3
	2, 5号(大)	最大 60名	98㎡(7×14m)	各6	各24	床材/1,2,4号リリキューム 3,5号フローリング
倉庫					59	

※有線LANコンセント有(各楽屋1口)