

工事のお知らせ

この度、山梨県立県民文化ホールにおいて改修工事の一部を行うこととなりましたのでお知らせいたします(別途発注工事複数あり)。当該工事では右図の場所において屋外階段床レンガ・タイルの貼替え工事を行います。近隣の皆様へは、解体撤去時の作業音でご迷惑をお掛けしてしまうことが予想されます。地域の皆様におかれましては、敷地内通路を散歩コース等で利用される機会も多いかと思いますが、工事期間中一部通行できなくなる場所もあり、ご不便ご迷惑をおかけすることとなります。安全に十分配慮し作業を行う所存でございます。何卒ご理解とご協力をお賜りますようお願い申し上げます。

記

工 事 名 : 県民文化ホール屋外階段改修工事(明許)

工 事 場 所 : 甲府市寿町 26-1

工 事 概 要 : 屋外階段(鉄筋コンクリート造)の改修

- ・ 階段レンガ改修 360.0m
- ・ 床タイル貼替え 686.2m²
- ・ ステンレス手摺り新設 88.9m
- ・ 縁石等取合部補修 他

工 事 期 間 : 令和8年1月6日 ~ 令和8年5月31日
(当該工事契約工期 令和7年9月1日 ~ 令和8年6月26日)

作 業 時 間 : 8:00 ~ 17:00
(資材搬入、準備、片付け等で上記時間外となる場合もあります)

発 注 者 : 山梨県知事 長崎幸太郎
担当部署 : 県土整備部営繕課 建築第一担当

電話 055-223-1402

請 負 者 : 昭和建設工業株式会社
住所 : 甲府市寿町 29-1
現場代理人 岡 憲一

電話 055-226-7107

県民文化ホール屋外階段改修工事(明許) 工程表


	令和7年				令和8年					
	9月	10月	11月	12月	1月	2月	3月	4月	5月	6月
施設行事					施設休館期間 (1/12 ~ 5/31)					
準備工	書類作成、材料発注								完成書類	完成
北玄関					既存階段レンガ・床タイル撤去 ~ 新規床タイル貼					
南玄関					既存階段レンガ・床タイル撤去 ~ 土間コンクリート撤去 ~ 新規床タイル貼					
西非常口					既存階段レンガ・床タイル撤去 ~ 土間コンクリート撤去 ~ 新規床タイル貼					

解体作業音が発生する期間
北玄関 : 1/12 ~ 2/3
南玄関 : 2/4 ~ 2/20
西非常口 : 2/23 ~ 3/10


北玄関前



階段レンガ
床タイル改修

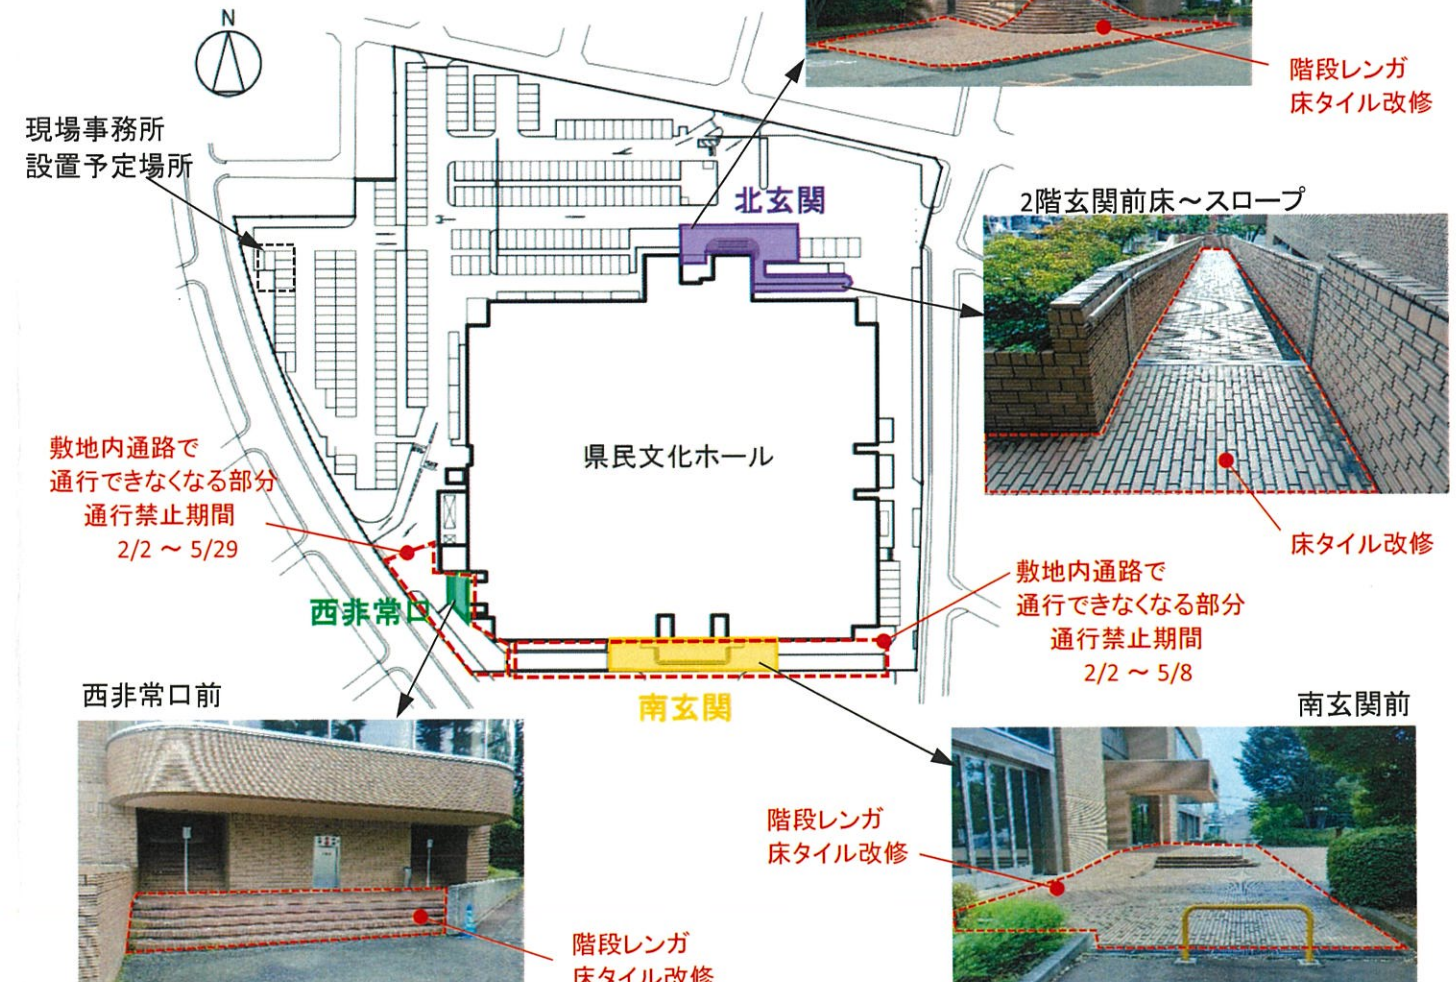


2階玄関前床~スロープ

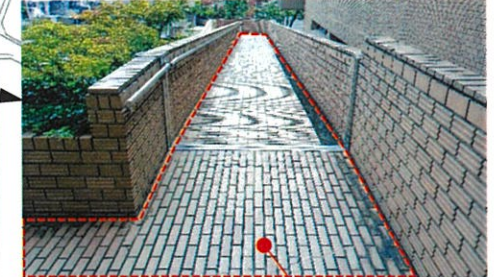

床タイル改修

敷地内通路で
通行できなくなる部分
通行禁止期間
2/2 ~ 5/8

南玄関前

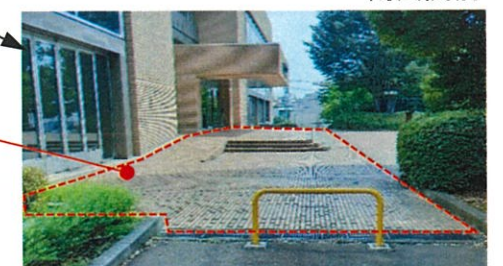

階段レンガ
床タイル改修

西非常口前



階段レンガ
床タイル改修